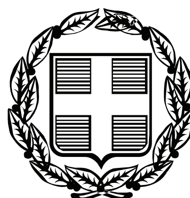


ΕΦΗΜΕΡΙΣ ΤΗΣ ΚΥΒΕΡΝΗΣΕΩΣ

ΤΗΣ ΕΛΛΗΝΙΚΗΣ ΔΗΜΟΚΡΑΤΙΑΣ

ΤΕΥΧΟΣ ΤΕΤΑΡΤΟ **Αρ. Φύλλου 58**

17 Φεβρουαρίου 2009

ΠΕΡΙΕΧΟΜΕΝΑ

ΑΠΟΦΑΣΕΙΣ

ΑΠΟΦΑΣΕΙΣ

Αριθμ. 6131/πε (1)

Κήρυξη ως αναδασωτέας έκτασης εμβαδού 51,413 στρ. στη θέση «Χώνι Ντάγκλα-Μερέντα» Περιφέρειας Δήμου Μαρκοπούλου Μεσογαίας του Νομού Αττικής.

Ο ΓΕΝΙΚΟΣ ΓΡΑΜΜΑΤΕΑΣ ΠΕΡΙΦΕΡΕΙΑΣ ΑΤΤΙΚΗΣ

Έχοντας υπόψη:

1. Τις διατάξεις:

α) Του άρθρου 117 Παρ. 3 του Συντάγματος της Ελλάδος.

β) Του ν. 3200/1955 «περί διοικητικής αποκεντρώσεως» όπως αυτές τροποποιήθηκαν μεταγενέστερα.

γ) Του ν. 2503/1997 «Διοίκηση, οργάνωση, στελέχωση της Περιφέρειας κ.λπ.».

δ) Του ν. 998/1979 «Περί προστασίας των Δασών και των Δασικών εν γένει εκτάσεων της Χώρας και ειδικότερα:

δα) του άρθρου 41 παρ. 1

δβ) του άρθρου 38 παρ. 1.

ε) Την υπ' αριθμ. 160417/1180/8.7.80 εγκύκλιο δ/γή του Υπ. Γεωργίας «περί κηρύξεως ως αναδασωτέων καταστραφέντων εκτάσεων κ.λπ.».

ε) Του ν. 3208/2003 «Περί Προστασίας δασικών οικοσυστημάτων κτλ».

2. Την υπ' αριθμ. 10.329/3.12.2008 πρόταση του αρμοδίου Δασαρχείου Πεντέλης σχετικά με την κήρυξη ως αναδασωτέας της αναφερόμενης στο θέμα έκτασης, αποφασίζουμε:

Κηρύσσουμε ως αναδασωτέα δημόσια δασική έκταση και δάσος εμβαδού 51,413 στρ. (πενήντα ενός στρεμμάτων και τετρακοσίων δεκατριών χιλιοστών του στρέμματος) που βρίσκεται στην θέση «Χώνι Ντάγκλα-Μερέντα» Περιφέρειας Δήμου Μαρκοπούλου Μεσογαίας του Νομού Αττικής, η οποία απεικονίζεται με στοιχεία οριογραμμής (1, 2, 3, ..., 14, 15, 16, ... 27, 28, 29, ... 33, 34, 35, ... 38, 39, 40, ... 44, 45, 1) στο προσαρτημένο στη παρούσα απόφασή μας διάγραμμα, το οποίο αποτελεί αναπόσπαστο μέρος αυτής και έχει όρια:

Ανατολικά: Με δασικές εκτάσεις.

Δυτικά: Εν μέρει με αγροτικές εκτάσεις (σύμφωνα με την υπ' αριθμ. 5091/9.7.1998 πράξη χαρακτηρισμού) και εν μέρει με αναδασωτέα έκταση σύμφωνα με την υπ' αριθμ. 236/7.2.1994 απόφαση κήρυξης αναδασωτέας Νομάρχη Ανατ. Αττικής (Φ.Ε.Κ 181/Δ/24.2.1994).

Βόρεια: Με αγροτικές εκτάσεις.

Νότια: Με δασικές εκτάσεις.

Σκοποί της κήρυξης της ανωτέρω έκτασης ως αναδασωτέας είναι, η διατήρηση του δασικού χαρακτήρα αυτής, ο αποκλεισμός διάθεσης της για άλλη χρήση και η αποκατάσταση της καταστραφείσης μετά το έτος 2001 από εκχέρσωση (επιχωματώσεις και λατόμευση) δασικής βλάστησης αποτελούμενης από πεύκα και δασικούς θάμνους πρίνου, σχίνου και ασπαλάθου σε ποσοστό που κυμαίνεται από 25-75%.

Η απόφαση αυτή να δημοσιευθεί στην Εφημερίδα της Κυβερνήσεως.

Αγία Παρασκευή, 30 Ιανουαρίου 2009

Ο Γενικός Γραμματέας Περιφέρειας
ΧΑΡΑΛΑΜΠΟΣ ΜΑΝΙΑΤΗΣ

Απόσπασμα πινακίδας Γ.Υ.Σ. 6467/3 κλ. 1:5000

15 16 22 23 17 24 14 18 21 19 25 13 20 26 12 27 11 28 29 10 30 31 32 33 34 9 8 35 36 37 7 38 6 39 40 5 41 4 42 3 43 2 44 1 45

ΥΠΟΜΝΗΜΑ

Έκταση στη θέση "Χάνι - Νταγκλα - Μερέντα" Δήμου Μαρκοπούλου με στοιχεία οριογραμμής (1,2,3,...10,11,12,...21,22,23,...31,32,33,...44,45,1) εμβαδού 51,413 στρ.

ΠΡΟΣΑΡΤΑΤΑΙ
Στην αριθ. 6131/Πε/09
απόφασή μας
Αγ. Παρασκευή 30-1-09
Ο Γεν. Γραμματέας
Περιφέρειας Αττικής
Τ.Υ.

ΧΑΡΑΛΑΜΠΟΣ ΜΑΝΙΑΤΗΣ

Ακριβές Αντίγραφο
Αγ. Παρασκευή 6-2-09
Το Γραφείο Γραμματείας

Ευάγ. Τσακωνίτη

Η Συντάκτης

Λυκούδη Αλεξάνδρα
Δασολόγος

ΘΕΩΡΗΘΗΚΕ
ΓΕΡΑΚΑΣ 03-12- 2008
Ε.Γ.Γ.Π.Α.
Ο ΔΑΣΑΡΧΗΣ

Αναστάσιος Καλπαξίδης
Δασολόγος

ΕΛΛΗΝΙΚΗ ΔΗΜΟΚΡΑΤΙΑ
ΠΕΡΙΦΕΡΕΙΑ ΑΤΤΙΚΗΣ

ΕΘΝΙΚΟ ΤΥΠΟΓΡΑΦΕΙΟ
Για τεχνικούς λόγους στο σχεδιάγραμμα, έγινε σμίκρυνση, κατά ποσοστό 83%

Αριθμ. 2648/1988 (2)

Καθορισμός ορίων αιγιαλού, παραλίας στη θέση «Όρμος Αετός έως Όρμο Βαρβαρούσα», νήσου Σύρου.

Ο ΓΕΝΙΚΟΣ ΓΡΑΜΜΑΤΕΑΣ ΠΕΡΙΦΕΡΕΙΑΣ ΝΟΤΙΟΥ ΑΙΓΑΙΟΥ

Έχοντας υπόψη:

1. Τις διατάξεις του άρθρου 3, 4, 5 και 6 ν. 2971/2001 (ΦΕΚ 285/τ.Α/19.12.2001) «περί αιγιαλού και παραλίας».

2. Τις διατάξεις του άρθρου 1 του ν.δ. 439/1970 «περί συμπληρώσεως των διατάξεων περί αιγιαλού».

3. Τις διατάξεις του άρθρου 5 του ν. 3200/1955 «περί διοικητικής αποκέντρωσης», όπως αυτές τροποποιήθηκαν και ισχύουν σήμερα.

4. Τις διατάξεις του άρθρου 19 παραγρ. 5 ν. 2344/1995, του άρθρου 52 παρ. 6 ν. 2218/1994, του άρθρου 4 παρ. 7 του ν. 2240/1994, δυνάμει των οποίων αρμοδιότητες του Υπουργείου Οικονομικών που είχαν μεταβιβασθεί στους Νομάρχες, ανήκουν στον Περιφερειακό Δ/ντή, σε συνδυασμό με αυτές του άρθρου 14 παρ. 2 του ν. 2399/1996 με τις οποίες προβλέπεται η κατάργηση των θέσεων των Περ/κών Δ/ντών, οι αρμοδιότητες πλέον του οποίου περιήλθαν στο Γενικό Γραμματέα της Περιφέρειας και ασκούνται από τον αναπληρωτή Περ/κό Δ/ντή.

5. Τις διατάξεις του τετάρτου εδαφίου της παρ. 2 του άρθρου 1 και της παρ. 6 του ιδίου άρθρου του ν 2503/1997 «Διοίκηση, οργάνωση, στελέχωση της Περιφέρειας, ρύθμιση θεμάτων για την Τοπική Αυτοδιοίκηση και άλλες διατάξεις» (ΦΕΚ 107/Α), σύμφωνα με τις οποίες οι Περιφερειακές Υπηρεσίες του Υπουργείου Οικονομικών, που συγκροτούσαν την Περιφερειακή Διοίκηση του Νομού ή της Νομαρχίας, δεν υπήχθησαν στην ενιαία οργανική μονάδα της Περιφέρειας, ούτε καταργήθηκαν αλλά αποτελούν από 1.9.1997, Υπηρεσίες του Υπουργείου Οικονομικών.

6. Το υπ' αριθμ. 28979/31.7.1997 έγγραφο της Δ/νσης Διοίκησης του Υπουργείου Εσωτερικών, Δημ. Διοίκησης και Αποκέντρωσης, σύμφωνα με το οποίο οι αρμοδιότητες του Γενικού Γραμματέα της Περιφέρειας σε θέματα Υπηρεσιών του Υπουργείου Οικονομικών, μεταφέρονται από 1.9.1997 στον Υπουργό Οικονομικών.

7. Τον ν. 3220/2004, «Μέτρα αναπτυξιακής και κοινωνικής πολιτικής αντικειμενοποίηση του φορολογικού ελέγχου κ.α. διατάξεις» (ΦΕΚ 15/Α/28.1.2004.

8. Την υπ' αριθμ. 1030067/296/Α006/7.4.2004, εγκύκλιο, της Δ/νσης Οργάνωσης του Υπουργείου Οικονομίας και Οικονομικών.

9. Την από 14.12.2007 έκθεση της επιτροπής καθορισμού των ορίων αιγιαλού, παραλίας, στην περιοχή «Όρμος Αετός έως Όρμο Βαρβαρούσα», νήσου Σύρου και το από Νοέμβριο του 2007 τοπογραφικό, υψομετρικό και κτηματολογικό διάγραμμα, εξαρτημένο από το κρατικό δίκτυο, (ΕΓΣΑ 87), κλίμακας 1:500, το οποίο συντάχθηκε από τον Αγρονόμο Τοπογράφο Μηχανικό Παναγιώτη Στάθη, σε μία πινακίδα, ελέγχθηκε για την ακρίβεια της αποτύπωσης στις 14.12.2007 από τον Θεόδωρο Κιουπίδη, Τεχνολόγο Τοπογράφο Μηχανικό της Κτηματικής Υπηρεσίας Ν. Κυκλάδων και θεωρήθηκε την ίδια ημερομηνία, από τον Στέλιο Σεζένια, Προϊστάμενο της Κτηματικής Υπηρεσίας Ν. Κυκλάδων.

10. Το υπ' αριθμ. 544.5/920/08/17.12.2008 έγγραφο του Γενικού Επιτελείου Ναυτικού, με τις υποδείξεις του οποίου συμμορφώθηκε η Επιτροπή, αποφασίζουμε:

Επικυρώνουμε την από 14.12.2007 έκθεση της κατά το άρθρο 3 του ν. 2971/2001 αρμόδιας επιτροπής για τον καθορισμό των ορίων αιγιαλού και παραλίας στη θέση «Όρμος Αετός έως Όρμο Βαρβαρούσα», νήσου Σύρου, καθώς επίσης και το από Νοέμβριο του 2007 τοπογραφικό, υψομετρικό και κτηματολογικό διάγραμμα, εξαρτημένο από το κρατικό δίκτυο (ΕΓΣΑ 87) κλίμακας 1:500, το οποίο συντάχθηκε από τον Αγρονόμο Τοπογράφο Μηχανικό Παναγιώτη Στάθη, σε μία πινακίδα, ελέγχθηκε ως προς την ακρίβεια της αποτύπωσης στις 14.12.2007, από το Θεόδωρο Κιουπίδη, Τεχνολόγο Τοπογράφο Μηχανικό της Κτηματικής Υπηρεσίας Ν. Κυκλάδων και θεωρήθηκε την ίδια ημερομηνία από το Στέλιο Σεζένια, Προϊστάμενο της Κτηματικής Υπηρεσίας Ν. Κυκλάδων.

Στο τοπογραφικό αυτό διάγραμμα καθορίστηκε:

α) Η οριογραμμή του αιγιαλού με κόκκινη συνεχή πολυγωνική γραμμή και στοιχεία 1=Α1, 2, 3, ... 21, 22, 23.

β) Η οριογραμμή της παραλίας με κίτρινη συνεχή πολυγωνική γραμμή και με στοιχεία 1'=Π1, 2', 3', ... 20', 21', 22'.

Αποφαινόμαστε, ότι δεν υφίσταται παλαιός αιγιαλός.

Η ζώνη παραλίας έχει πλάτος 10 μ. διότι διαφορετικά δεν εξυπηρετούνται οι σκοποί του άρθρου 1 παρ. 2 του ν. 2971/2001. Στη ζώνη παραλίας δεν υπάρχουν κτίσματα.

Η απόφαση αυτή με την έκθεση της επιτροπής και το τοπογραφικό διάγραμμα να δημοσιευθούν στην Εφημερίδα της Κυβερνήσεως.

Ερμούπολη, 4 Φεβρουαρίου 2009

Ο Γενικός Γραμματέας Περιφέρειας
ΧΑΡΑΛΑΜΠΟΣ ΚΟΚΚΙΝΟΣ

ΕΚΘΕΣΗ
ΕΠΙΤΡΟΠΗΣ ΚΑΘΟΡΙΣΜΟΥ ΤΩΝ ΟΡΙΩΝ
ΤΟΥ ΑΙΓΙΑΛΟΥ
(ΑΡΘΡΟ 3 ν. 2971/19.12.2001)

Για τον καθορισμό των ορίων του αιγιαλού που γίνεται για πρώτη φορά στη θέση «ΟΡΜΟΣ ΑΕΤΟΥ-ΒΑΡΒΑΡΟΥΣΑ» ν. Σύρου.

Στην Σύρο, σήμερα 14.12.2007, οι υπογεγραμμένοι:

1. ΣΤΕΛΙΟΣ ΣΕΖΕΝΙΑΣ, προϊστάμενος της Κτηματικής Υπηρεσίας του Νομού Κυκλάδων, ως Πρόεδρος,

2. ΘΕΟΔΩΡΟΣ ΚΙΟΥΠΙΔΗΣ, Τεχνολόγος Τοπογράφος Μηχανικός, της Κτηματικής Υπηρεσίας Ν. Κυκλάδων, ως Μέλος,

3. ΛΕΩΝΙΔΑΣ ΜΑΝΩΛΑΚΟΣ, λιμενάρχης Σύρου, ως μέλος, Γραμματέας της επιτροπής είναι η Ψιλλοπούλου Αγγελική, υπάλληλος της Κτηματικής Υπηρεσίας Ν. Κυκλάδων.

Τα μέλη της Επιτροπής:

4. Διευθυντής της Διεύθυνσης Πολεοδομίας Νομαρχιακής Αυτοδιοίκησης Ν. Κυκλάδων και

5. Διευθυντής Χωροταξίας και Περιβάλλοντος της Γενικής Γραμματείας Περιφέρειας Ν. Κυκλάδων αν και προσκλήθηκαν με την υπ' αριθμ. οικ. 2650/12.12.2007 πρόσκληση του Προέδρου, δεν παρευρέθησαν αποτελούντες την επιτροπή καθορισμού των ορίων του αιγιαλού δυνάμει του άρθρου 3 του ν. 2971/19.12.2001, σε

συνδυασμό με τη με αριθμό 6806/2007 απόφαση του Γενικού Γραμματέα Περιφέρειας Ν. Αιγαίου, μεταβήκαμε επί τόπου στην προαναφερθείσα περιοχή και

Λαβόντες υπ' όψη

1. Την από Νοέμβριο του 2007 αίτηση καθορισμού του Παναγιώτη Στάθη, των ορίων του αιγιαλού στην εν λόγω θέση.

2. Το τοπογραφικό, υψομετρικό και κτηματολογικό διάγραμμα, εξαρτημένο από το κρατικό δίκτυο (ΕΓΣΑ 87), το οποίο συντάχθηκε τον Νοέμβριο του 2007 από τον Παναγιώτη Στάθη, αγρονόμο τοπογράφο μηχανικό σε μία πινακίδα, σε κλίμακα 1:500, ελέγχθηκε επιτόπου για την ακρίβεια της αποτύπωσης την 14.12.2007 από τον Θεόδωρο Κιουπίδη, Τοπογράφο Μηχανικό της Κτηματικής Υπηρεσίας Ν. Κυκλάδων και θεωρήθηκε την ίδια ημερομηνία από το Στέλιο Σεζένια, προϊστάμενο της Κτηματικής Υπηρεσίας Ν. Κυκλάδων.

3. Τις διατάξεις του ν. 2971/2001 «Αιγιαλός, παραλία και άλλες διατάξεις» όπως αυτός ισχύει, και τον ν. 1337/1983 καθώς και την προς αυτόν σχετική Δικαστηριακή και Διοικητική Νομολογία.

4. Την υπ' αριθμ. 1175/φ27 Σύρου/3.7.1996 απόφαση της Αναπληρώτριας Περιφερειακής Διευθύντριας Ν. Κυκλάδων (ΦΕΚ 792/Δ/1996).

5. Την από την επιτόπια μετάβαση σχηματισθείσα αντίληψη περί του πλάτους της βρεχόμενης ζώνης της ξηράς καθώς και τα στοιχεία που προβλέπονται από το άρθρο 9 του ν. 2971/2001 και ειδικότερα:

Α. Τη γεωμορφολογία του εδάφους, για την οποία αναλυτικά αναφέρεται ότι:

1. Πρόκειται για βραχώδη ακτή στον κόλπο του Αετού, στη Β.Δ. Σύρο με απότομα πρανή.

2. Της ακτής συνέχονται εκτάσεις λοφώδεις, ημιβραχώδους, μορφής, εκτός σχεδίου και αδόμητες.

3. Η βλάστηση της περιοχής είναι φυσική και αποτελείται από φρύγανα.

4. Η περιοχή επηρεάζεται από ανέμους βορείων διευθύνσεων.

5. Μετά το κόλπο το ανάπτυγμα πελάγους είναι μεγάλο.

5. Ο πυθμένας είναι βραχώδης και αβαθής.

6. Η περιοχή είναι ενταγμένη σε natura με κωδικό GR 42200018 και σε Ζ.Ο.Ε.

7. Την ύπαρξη δημοσίου κτήματος που βρίσκεται σε άμεση γειτνίαση με την παράκτια ζώνη.

8. Το γεγονός ότι υφίσταται κτηματολόγιο.

9. Τη μη ύπαρξη παράκτιων φυσικών πόρων.

Αποφασίζουμε

1. Καθορίζουμε επί του ανωτέρω τοπογραφικού διαγράμματος:

α) Την οριογραμμή του αιγιαλού με κόκκινη συνεχή πολυγωνική γραμμή και στοιχεία 1=Α1, 2, 3, ... 21, 22, 23.

β) Την οριογραμμή της παραλίας με κίτρινη συνεχή πολυγωνική γραμμή και στοιχεία 1'=Π1, 2', 3',. .... 20', 21', 22'.


Αποφαινόμαστε, ότι δεν υφίσταται παλαιός αιγιαλός.

2. Η ζώνη παραλίας έχει πλάτος 10 μ. διότι διαφορετικά δεν εξυπηρετούνται οι σκοποί του άρθρου 1 παρ. 2 του ν. 2971/2001.


Η Επιτροπή


Ο Πρόεδρος
ΣΤΕΛΙΟΣ ΣΕΖΕΝΙΑΣ

Τα Μέλη
ΘΕΟΔΩΡΟΣ ΚΙΟΥΠΙΔΗΣ
ΛΕΩΝΙΔΑΣ ΜΑΝΩΛΑΚΟΣ

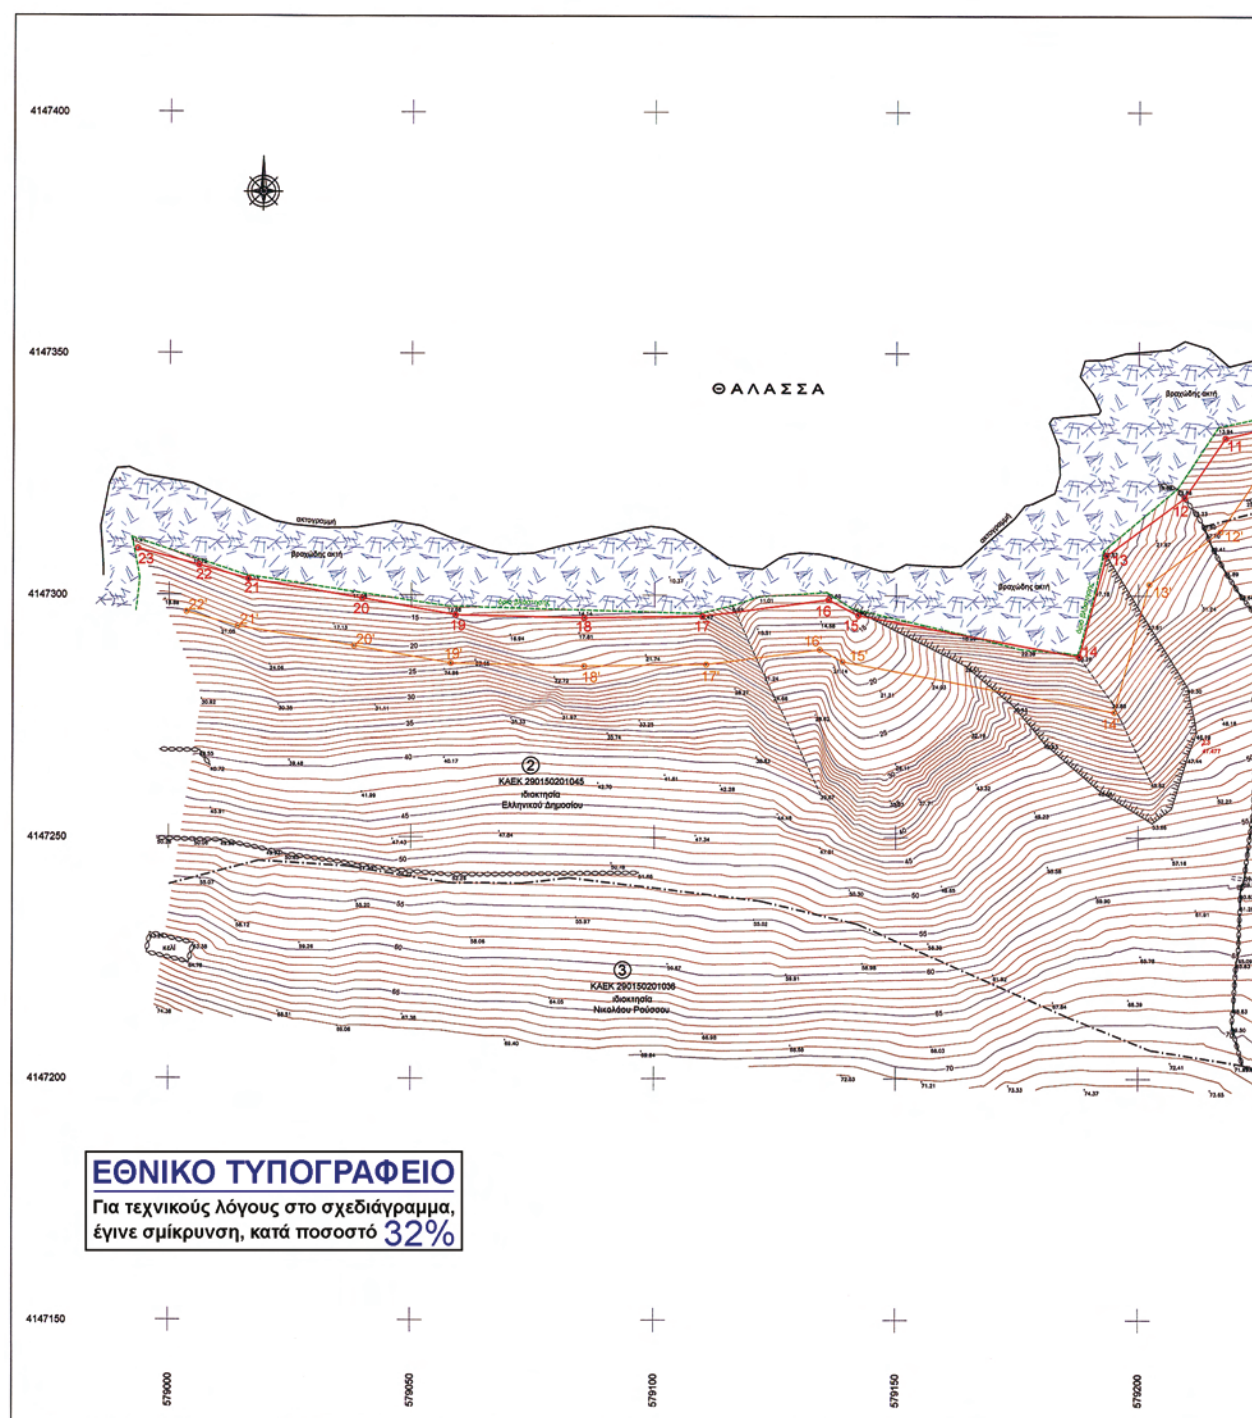


4147400
4147350
4147300
4147250
4147200
4147150
579000
579050
579100
579150
579200
ΘΑΛΑΣΣΑ
ακτογραμμή
βραχώδης ακτή
23
22
21
20
19
18
17
16
15
14
13
12
11
22'
21'
20'
19'
18'
17'
16'
15'
14'
13'
12'
2
ΚΑΕΚ 290150201045
ιδιοκτησία
Ελληνικού Δημοσίου
3
ΚΑΕΚ 290150201036
ιδιοκτησία
Νικολάου Ρούσσου
ΕΘΝΙΚΟ ΤΥΠΟΓΡΑΦΕΙΟ
Για τεχνικούς λόγους στο σχεδιάγραμμα,
έγινε σμίκρυνση, κατά ποσοστό 32%

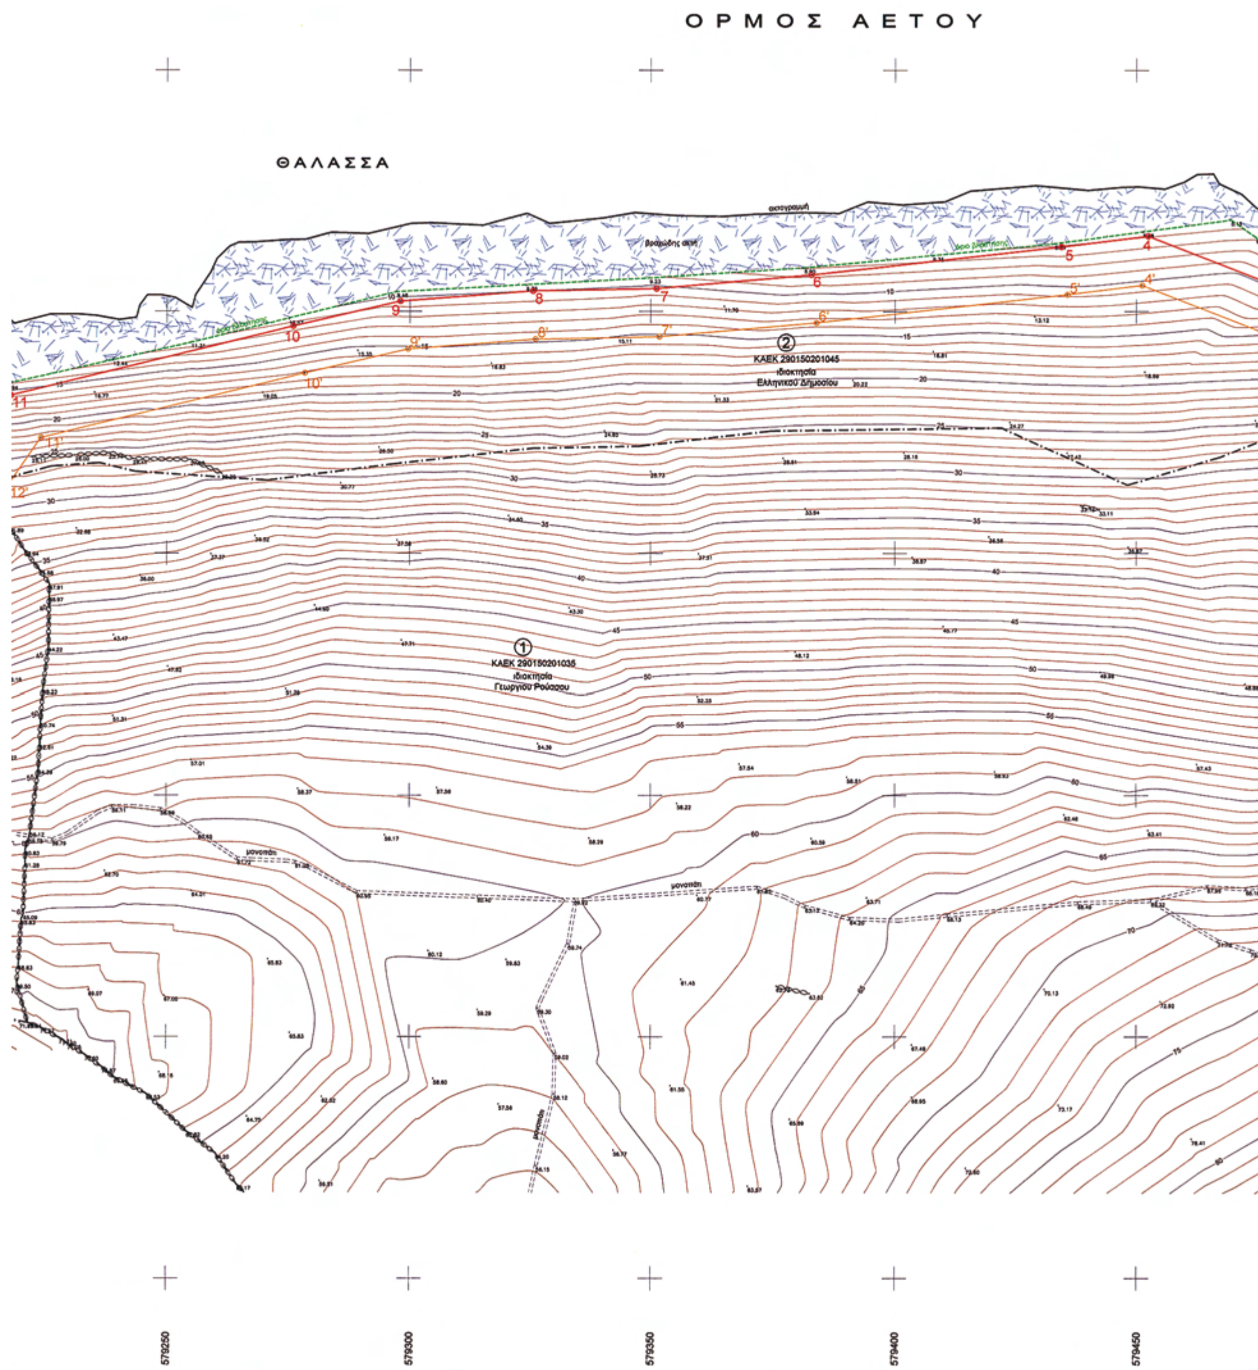
ΟΡΜΟΣ ΑΕΤΟΥ
ΘΑΛΑΣΣΑ
②
ΚΑΕΚ 290150201045
ιδιοκτησία
Ελληνικού Δημοσίου
①
ΚΑΕΚ 290150201035
ιδιοκτησία
Γεωργίου Ρούσσου
μονοπάτι
579250
579300
579350
579400
579450

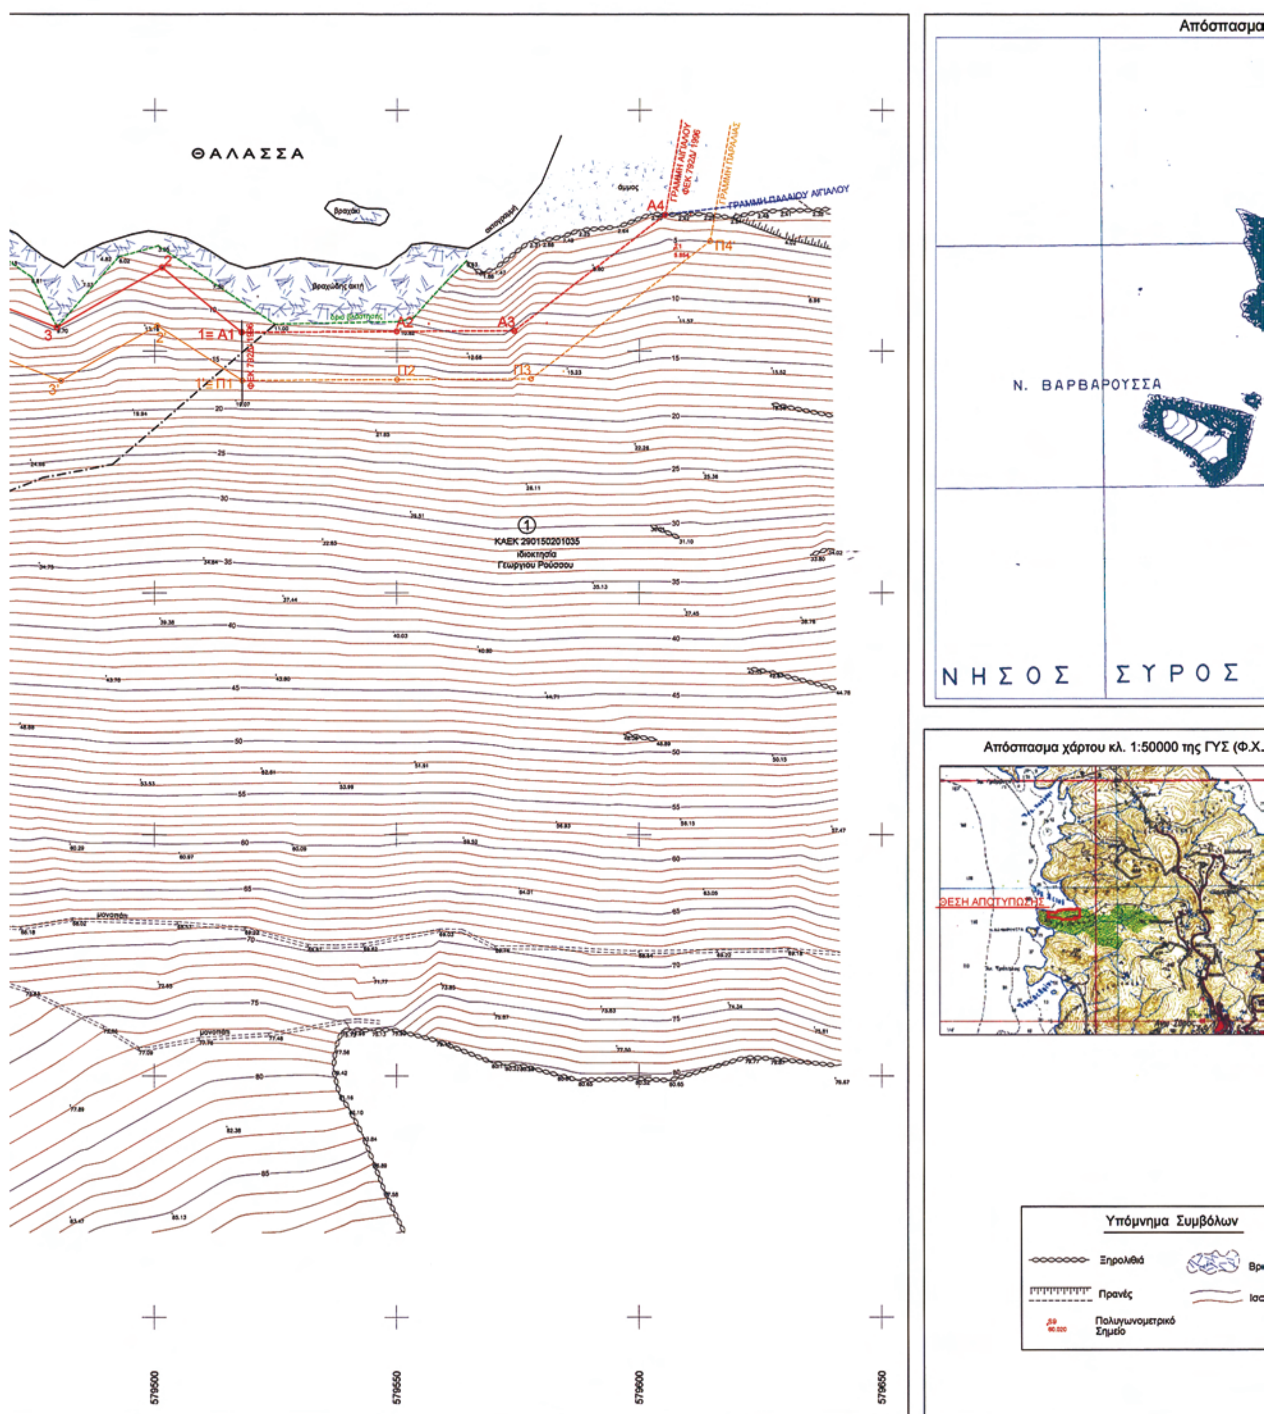
ΘΑΛΑΣΣΑ
ΓΡΑΜΜΗ ΑΙΓΙΑΛΟΥ ΦΕΚ 792Δ/ 1996
ΓΡΑΜΜΗ ΠΑΡΑΛΙΑΣ
ΓΡΑΜΜΗ ΠΑΛΑΙΟΥ ΑΙΓΙΑΛΟΥ
A1
A2
A3
A4
Π1
Π2
Π3
Π4'
ΚΑΕΚ 290150201035
Ιδιοκτησία
Γεωργίου Ρούσσου
579500
579550
579600
579650
Απόσπασμα
Ν. ΒΑΡΒΑΡΟΥΣΣΑ
ΝΗΣΟΣ ΣΥΡΟΣ
Απόσπασμα χάρτου κλ. 1:50000 της ΓΥΣ (Φ.Χ.
ΘΕΣΗ ΑΠΟΤΥΠΩΣΗΣ
Υπόμνημα Συμβόλων
Ξερολιθιά
Πρανές
Πολυγωνομετρικό Σημείο

Απόσπασμα χάρτου κλ. 1:5000 της ΓΥΣ (Φ.Χ. 7506_4 Ν. ΣΥΡΟΣ)

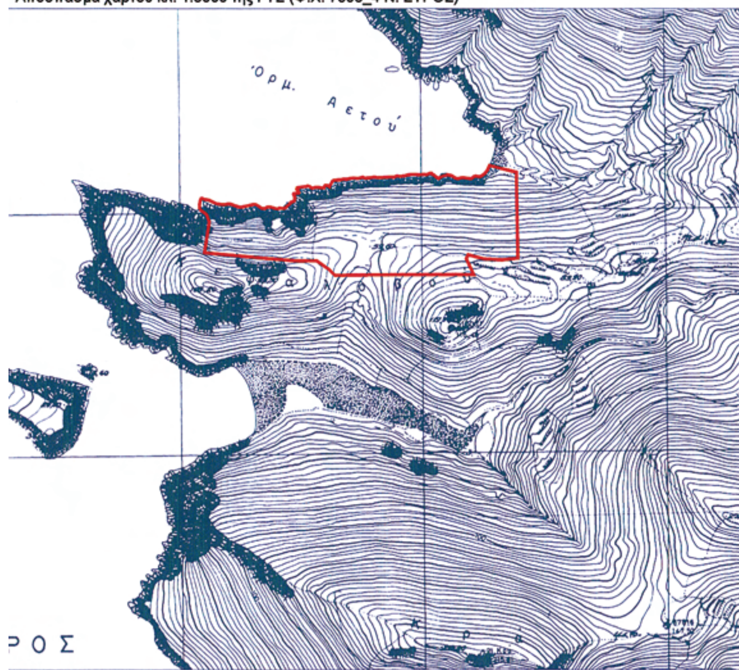

ΥΠΟΜΝΗΜΑ ΕΠΙΤΡΟΠΗΣ

1. Το παρόν τοπογραφικό διάγραμμα συνοδεύει την από 14-12-2007 έκθεση της επιτροπής καθορισμού των ορίων αιγιαλού.

2. Κόκκινη γραμμή ——— 1,2,3,....,23 οριογραμμή αιγιαλού.
   Κίτρινη γραμμή ——— 1',2',.....,22' οριογραμμή παραλίας.

3. Οι κορυφές των οριογραμμών του αιγιαλού και της παραλίας ορίζονται με συντεταγμένες του Κρατικού τριγωνομετρικού δικτύου ως ο συνημμένος πίνακας.

4. Η οριογραμμή της παραλίας χαράσσεται σε σταθερή απόσταση 10.00 μ. από την οριογραμμή του αιγιαλού.

ΕΡΜΟΥΠΟΛΗ 14-12-2007
Η ΕΠΙΤΡΟΠΗ

Ο ΠΡΟΕΔΡΟΣ

ΣΤΕΛΙΟΣ ΣΕΖΕΝΙΑΣ
ΕΦΟΡΙΑΚΟΣ ΔΕ/Α'
ΠΡΟΪΣΤΑΜΕΝΟΣ Κ.Υ.Ν.Κ.
14-12-2007

ΤΑ ΜΕΛΗ


α. ΘΕΟΔΩΡΟΣ ΚΙΟΥΠΙΔΗΣ
Τ.Ε. ΤΟΠΟΓΡ. Κ.Υ.Ν.Κ.

β. ΛΕΩΝΙΔΑΣ ΜΑΝΩΛΑΚΟΣ
Λ/ΧΗΣ ΣΥΡΟΥ

0 της ΓΥΣ (Φ.Χ. ΕΡΜΟΥΠΟΛΙΣ)



Συμβόλων

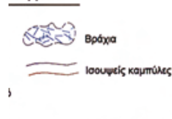

ΣΥΝ/ΝΕΣ ΚΟΡΥΦΩΝ ΑΙΓΙΑΛΟΥ

Σημείο	X	Y
1≡A1	579517.95	4147353.90
2	579501.47	4147367.36
3	579479.81	4147354.91
4	579452.44	4147365.63
5	579434.42	4147363.43
6	579382.87	4147357.58
7	579351.19	4147354.74
8	579325.50	4147354.25
9	579298.02	4147352.13
10	579276.15	4147346.94
11	579217.76	4147332.58
12	579209.41	4147320.20
13	579193.38	4147308.26
14	579187.76	4147287.34
15	579142.12	4147295.65
16	579135.93	4147299.11
17	579109.99	4147295.66
18	579085.57	4147295.29
19	579059.04	4147295.87
20	579039.91	4147299.30
21	579016.29	4147303.26
22	579006.23	4147306.11
23	578993.53	4147309.48

ΣΥΝ/ΝΕΣ ΚΟΡΥΦΩΝ ΠΑΡΑΛΙΑΣ

Σημείο	X	Y
1'≡Π1	579518.01	4147343.90
2'	579500.48	4147355.26
3'	579480.63	4147343.84
4'	579451.15	4147355.39
5'	579435.58	4147353.50
6'	579383.88	4147347.63
7'	579351.74	4147344.75
8'	579325.98	4147344.26
9'	579299.57	4147342.22
10'	579278.50	4147337.22
11'	579223.90	4147323.79
12'	579216.75	4147313.20
13'	579202.14	4147302.31
14'	579195.02	4147275.81
15'	579138.80	4147286.30
16'	579134.09	4147288.78
17'	579110.72	4147285.67
18'	579085.54	4147285.29
19'	579058.05	4147285.89
20'	579038.20	4147289.44
21'	579014.09	4147293.49
22'	579003.58	4147296.46

ΠΙΝΑΚΑΣ ΣΥΝΤΕΤΑΓΜΕΝΩΝ ΣΤΑΣΕΩΝ

Α/Α	Χ (μ.)	Υ (μ.)	Η (μ.)	ΧΑΡΑΚΤΗΡΙΣΜΟΣ
Σ1	579607.16	4147371.23	5.854	σιδεροπάσσαλος
Σ3	579213.16	4147269.39	6.250	βραχόσημο

ΠΙΝΑΚΑΣ ΦΕΡΟΜΕΝΩΝ ΙΔΙΟΚΤΗΤΩΝ	
Α/Α ΙΔΙΟΚΤΗΣΙΑΣ	ΙΔΙΟΚΤΗΤΗΣ
1	Γεώργιος Ρούσσος
2	Ελληνικό Δημόσιο
3	Νικόλαος Ρούσσος

ΤΟΠΟΓΡΑΦΙΚΟ ΔΙΑΓΡΑΜΜΑ

ΚΑΘΟΡΙΣΜΟΥ ΟΡΙΩΝ ΑΙΓΙΑΛΟΥ - ΠΑΡΑΛΙΑΣ

ΘΕΣΗ : "ΟΡΜΟΣ ΑΕΤΟΥ - ΒΑΡΒΑΡΟΥΣΑ" Ν. ΣΥΡΟΥ
ΑΡΜΟΔΙΑ ΚΤΗΜΑΤΙΚΗ ΥΠΗΡΕΣΙΑ : ΚΥΚΛΑΔΩΝ
ΝΟΜΑΡΧΙΑ : ΚΥΚΛΑΔΩΝ

ΕΝΔΙΑΦΕΡΟΜΕΝΟΣ : ΓΕΩΡΓΙΟΣ ΡΟΥΣΣΟΣ

ΤΡΙΓΩΝΟΜΕΤΡΙΚΗ ΕΞΑΡΤΗΣΗ : Κρατικό Δίκτυο Γ.Υ.Σ.
Σύστημα ΕΓΣΑ 87 Φ.Χ. 1:50.000 ΕΡΜΟΥΠΟΛΙΣ

ΥΨΟΜΕΤΡΙΚΗ ΑΦΕΤΗΡΙΑ : Μέση στάθμη θάλασσας με εξάρτηση από το τριγ/κό δίκτυο Γ.Υ.Σ.

Ισοδιάσταση ισοϋψών : 1 μ.

Αρ. Σχεδίου 1	ΚΛΙΜΑΚΑ 1:500 Ημερ/νια αποτύπωσης : ΝΟΕΜΒΡΙΟΣ 2007

ΥΠΟΥΡΓΕΙΟΥ ΟΙΚΟΝΟΜΙΚΩΝ
ΑΚΡΙΒΕΣ ΑΝΤΙΓΡΑΦΟ
28-1-2009

ΕΛΕΓΧΘΗΚΕ	ΘΕΩΡΗΘΗΚΕ	Ο ΣΥΝΤΑΞΑΣ
Επί τόπου για την ακρίβεια αποτύπωσης 14-12-2007 ΘΕΟΔΩΡΟΣ ΚΙΟΥΠΙΔΗΣ Τ.Ε. ΤΟΠΟΓΡ. Κ.Υ.Ν.Κ.	Ο Προϊστάμενος Κτηματικής Υπηρεσίας Ν. Κυκλάδων 14-12-2007 ΣΤΕΛΙΟΣ ΣΕΖΕΝΙΑΣ ΕΦΟΡΙΑΚΟΣ ΔΕ/Α'	ΠΑΝΑΓΙΩΤΗΣ Ξ. ΣΤΑΘΗΣ ΔΙΠΛ. ΑΓΡΟΝΟΜΟΣ ΤΟΠΟΓΡΑΦΟΣ ΜΗΧΑΝΙΚΟΣ ΕΘΝΙΚΟΥ ΜΕΤΣΟΒΙΟΥ ΠΟΛΥΤΕΧΝΕΙΟΥ ΜΕΛΟΣ Τ.Ε.Ε. ΑΡΙΘΜΟΣ ΜΗΤΡΩΟΥ 71921 ΔΟΥ: ΨΥΧΙΚΟΥ



ΑΠΟ ΤΟ ΕΘΝΙΚΟ ΤΥΠΟΓΡΑΦΕΙΟ
ΚΑΠΟΔΙΣΤΡΙΟΥ 34 * ΑΘΗΝΑ 104 32 * ΤΗΛ. 210 52 79 000 * FAX 210 52 21 004
ΗΛΕΚΤΡΟΝΙΚΗ ΔΙΕΥΘΥΝΣΗ: http://www.et.gr – e-mail: webmaster.et@et.gr